

VERGABEPLAN

Februar 2019

Legende

Elektro

- Ausschalter
- Wechselschalter
- Doppelwechselschalter
- Kreuzschalter
- Serienschalter
- Taster
- Taster mit Kontrolllampe
- Jalousischalter (nur DG)
- Serienschalter Jalousien
- Schalter mit Kontrolllampe
- Taster Glocke
- Deckenlichtauslass
- Wandlichtauslass
- Wandleuchte-Balkon, IP54
- Steckdose 1-fach
- Steckdose 2-fach
- Steckdose 1-fach mit Klappdeckel
- Steckdose 1-fach für Waschmaschine
- Steckdose 1-fach für Geschirrspüler
- Steckdose 1-fach für Dunstabzug
- Steckdose 1-fach für Kühlschrank
- E-Herd Anschlussdose
- Feuchtraum Unterputzsteckdose 1-fach
- HOME Rauchmelder mit Lion-Batterie
- Auslass 230V
- Auslass 400V
- Bewegungsmelder
- Heizstrahler
- Verteiler Starkstrom
- Verteiler Schwachstrom
- Verteiler Fußbodenheizung
- Wohnungsstation
- Erdung

Innensprechstelle (z.B.: TCS)

Telefondose

Antennendose TV

Mediendose

Leerdose NT

Leerdose Starkstrom

Leerdose Raumthermostat

Auslass Raumthermostat

Ventilator 1-stufig lt. HKLS Limodor

Ventilator im WC: Grundlaststufe im Dauerbetrieb,






erhöhte Bedarfslast über Lichtschalter mit Nachlauf-funktion

Ventilator im Bad: Feuchtheitssteuerung über Hygrostat, sowie nach Bedarf über eigenen Schalter

Abkürzungen

- VR Vorraum
- SR Schrankraum
- AR Abstellraum
- ER Einlagerungsraum
- GS Geschirrspüler
- WM Waschmaschine
- VS Vorsatzschale
- FPH Parapethöhe
- FOK Fertigoberkante
- STUK Sturzunterkante
- DUK Deckenunterkante
- REV Revisionsstür
- GH Geländerhöhe Fensterabsturzicherung
- GEL.H. Geländerhöhe Balkon
- KV Kemperventil
- 2.0% Bodengefälle
- HZN Heizungszählernische
- RIGOL Entwässerungsrinne
- TW demontierbares Trennwandelement gem. ÖNORM B1600 Pkt. 6.1 "Anpassbarer Wohnraum"


Fenster

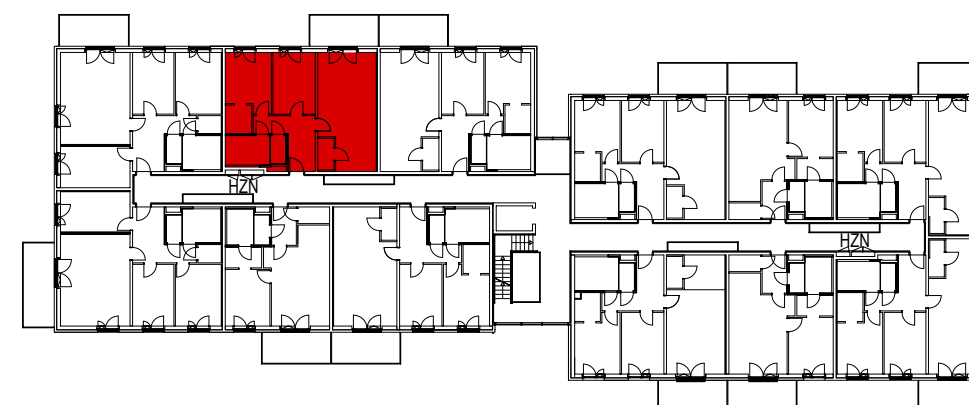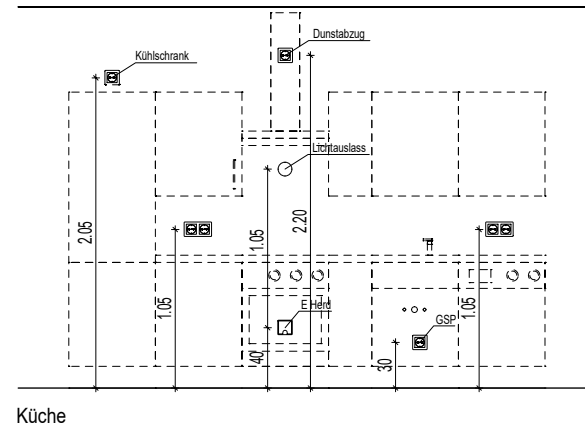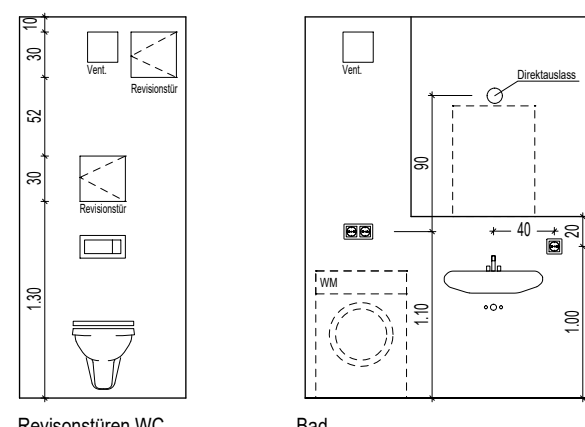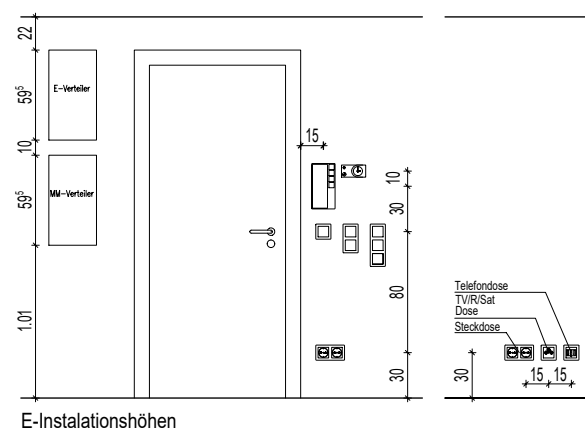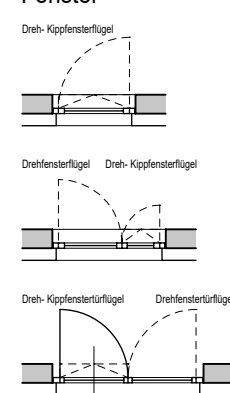

TOP 2/32

C	WFL	73.30 m²
	BALKON	9.20 m²

2.OBERGESCHOSS M 1 : 500

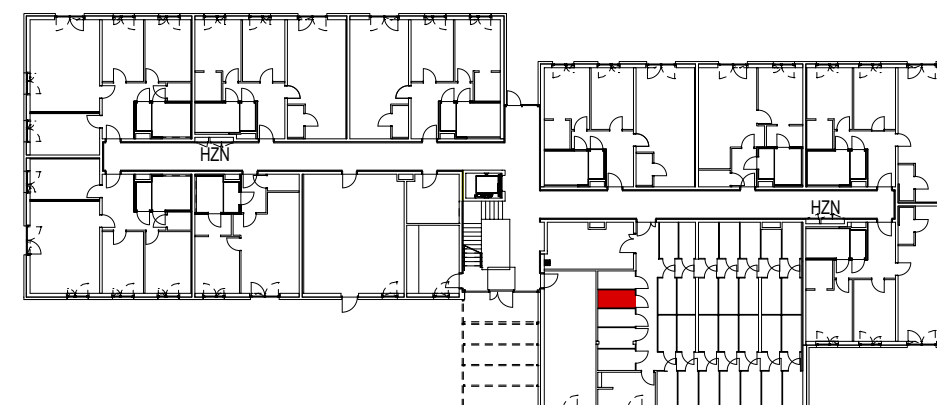

ER TOP 2/32 2.98 m²


ERDGESCHOSS M 1 : 500

ÄNDERUNGEN WÄHREND DER BAUAUSFÜHRUNG VORBEHALTEN.
HINSICHTLICH BODEN- UND WANDBELÄGE, SOWIE DER ELEKTRO-, SANITÄR- UND SONST. AUSSTATTUNG GILT AUSSCHLIESSLICH
DIE JEWEILS AKTUELLE BAU- UND AUSSTATTUNGSBESCHREIBUNG!
SONSTIGE EINRICHTUNGSGEGENSTÄNDE DIENEN NUR DER VERANSCHAULICHUNG UND WERDEN NICHT DELIEFERT!
DIES IST EINE UNVERBINDLICHE PLANKOPIE! VORBEHALTLICH ÄNDERUNGEN WÄHREND DER BAUAUSFÜHRUNG!
KOTEN SIND NICHT FÜR DIE BESTELLUNG VON EINBAUMÖBEL VERWENDBAR. NATURMASSE ERFORDERLICH!

grebien gundacker architekten

1070 wien Siebensterngasse 19/15
t/f F +43 699 19000378
mail ghgg@chello.at





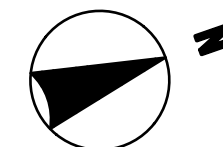


TOP 2/32


C	WFL	73.30 m
	BALKON	9.20 m



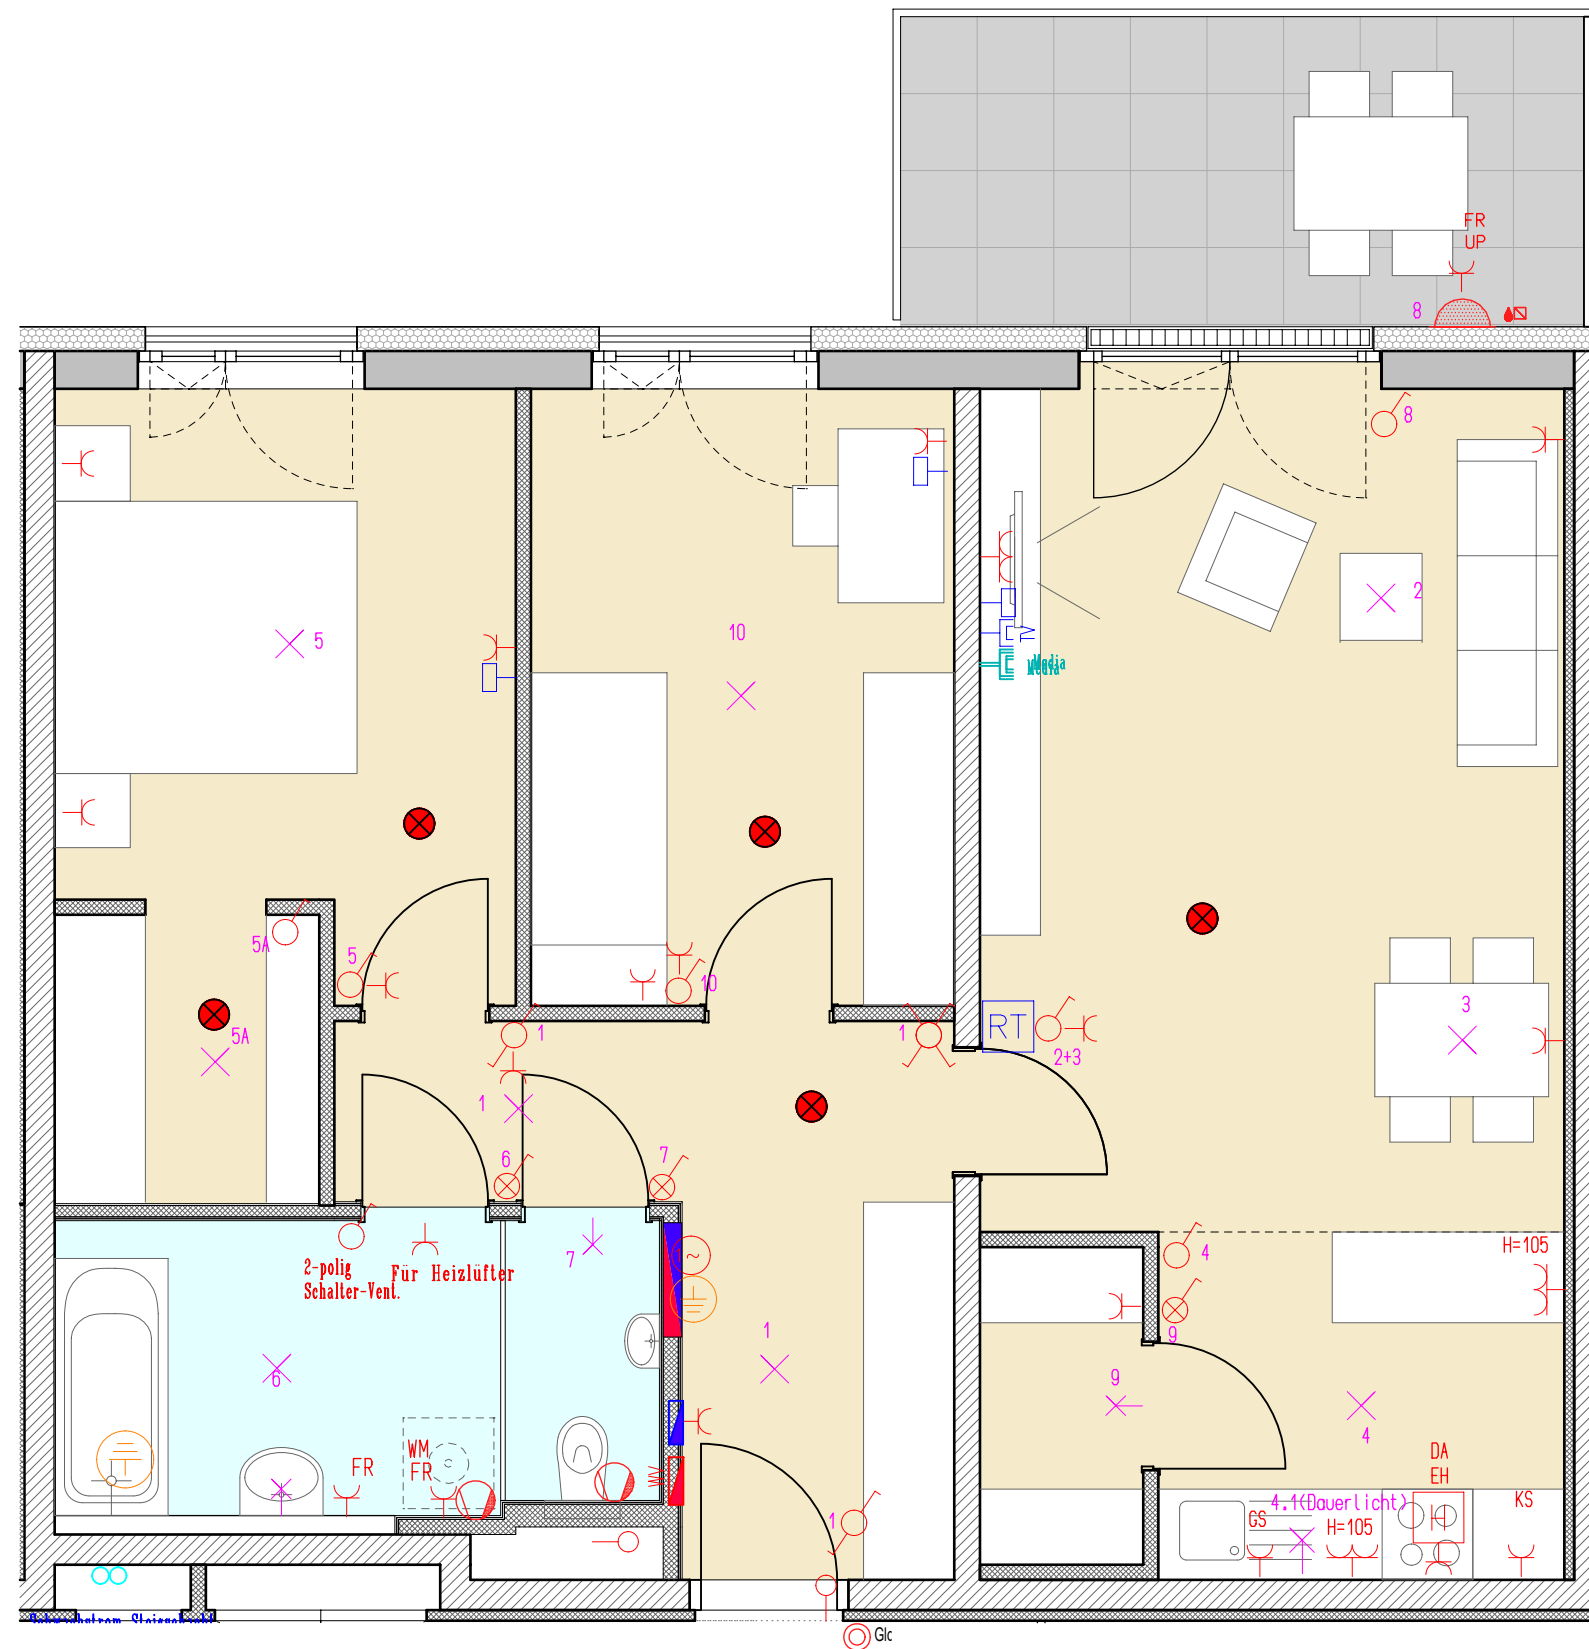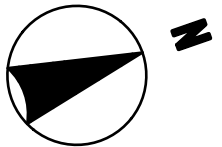


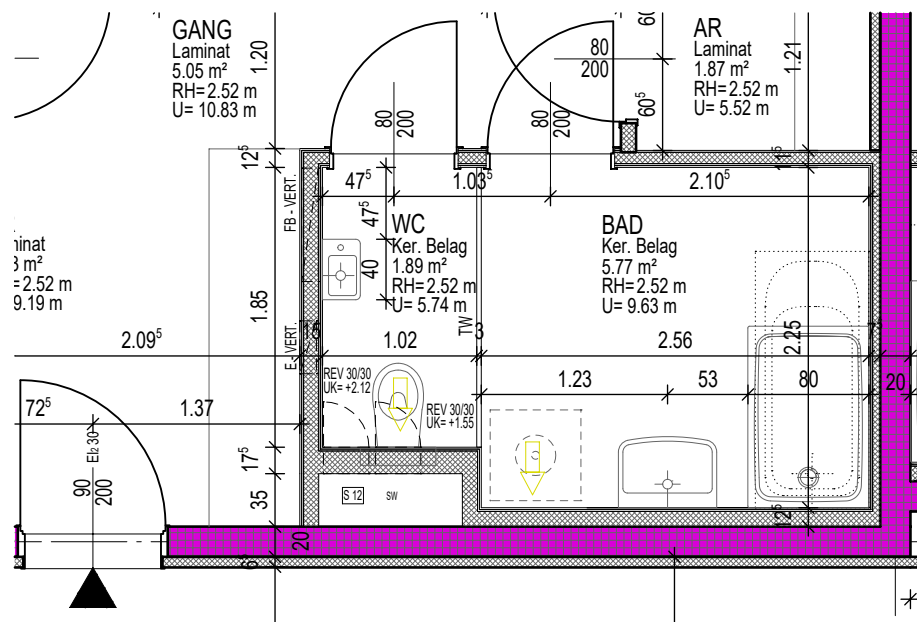


BAD TOP 0/09, 1/21, 2/33

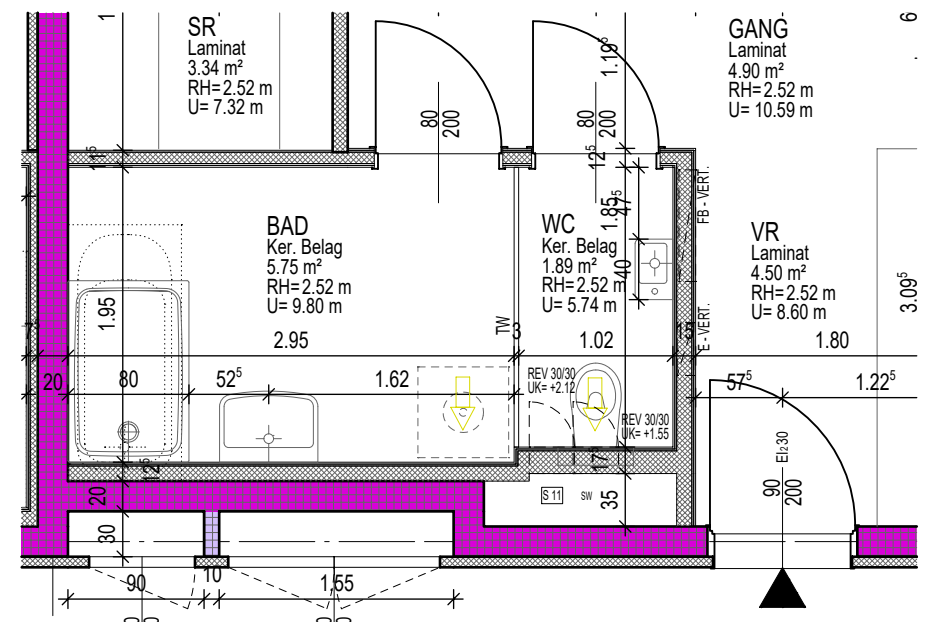

BAD TOP 0/08, 1/20, 2/32

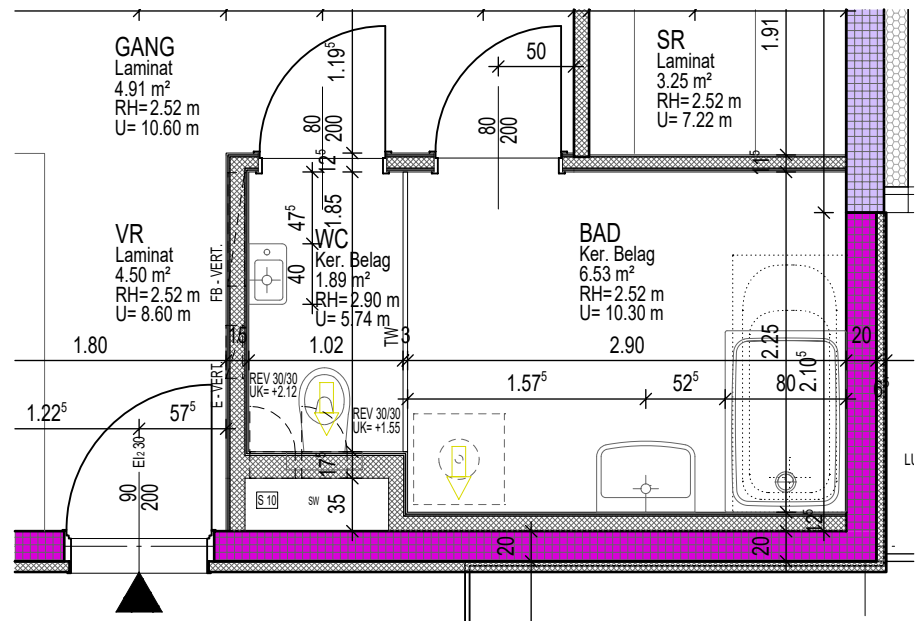

BAD TOP 0/07, 1/19, 2/31

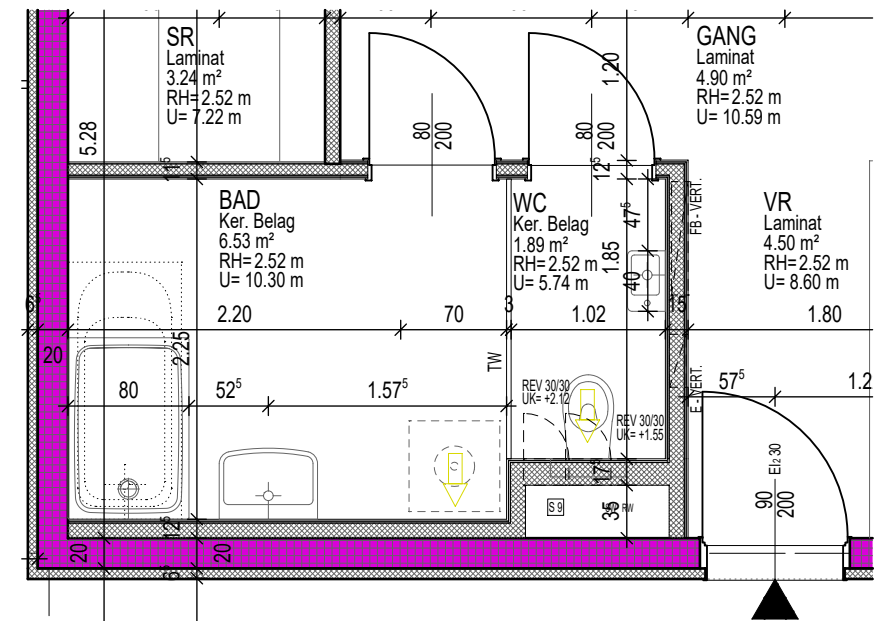

BAD TOP 0/06, 1/18, 2/30